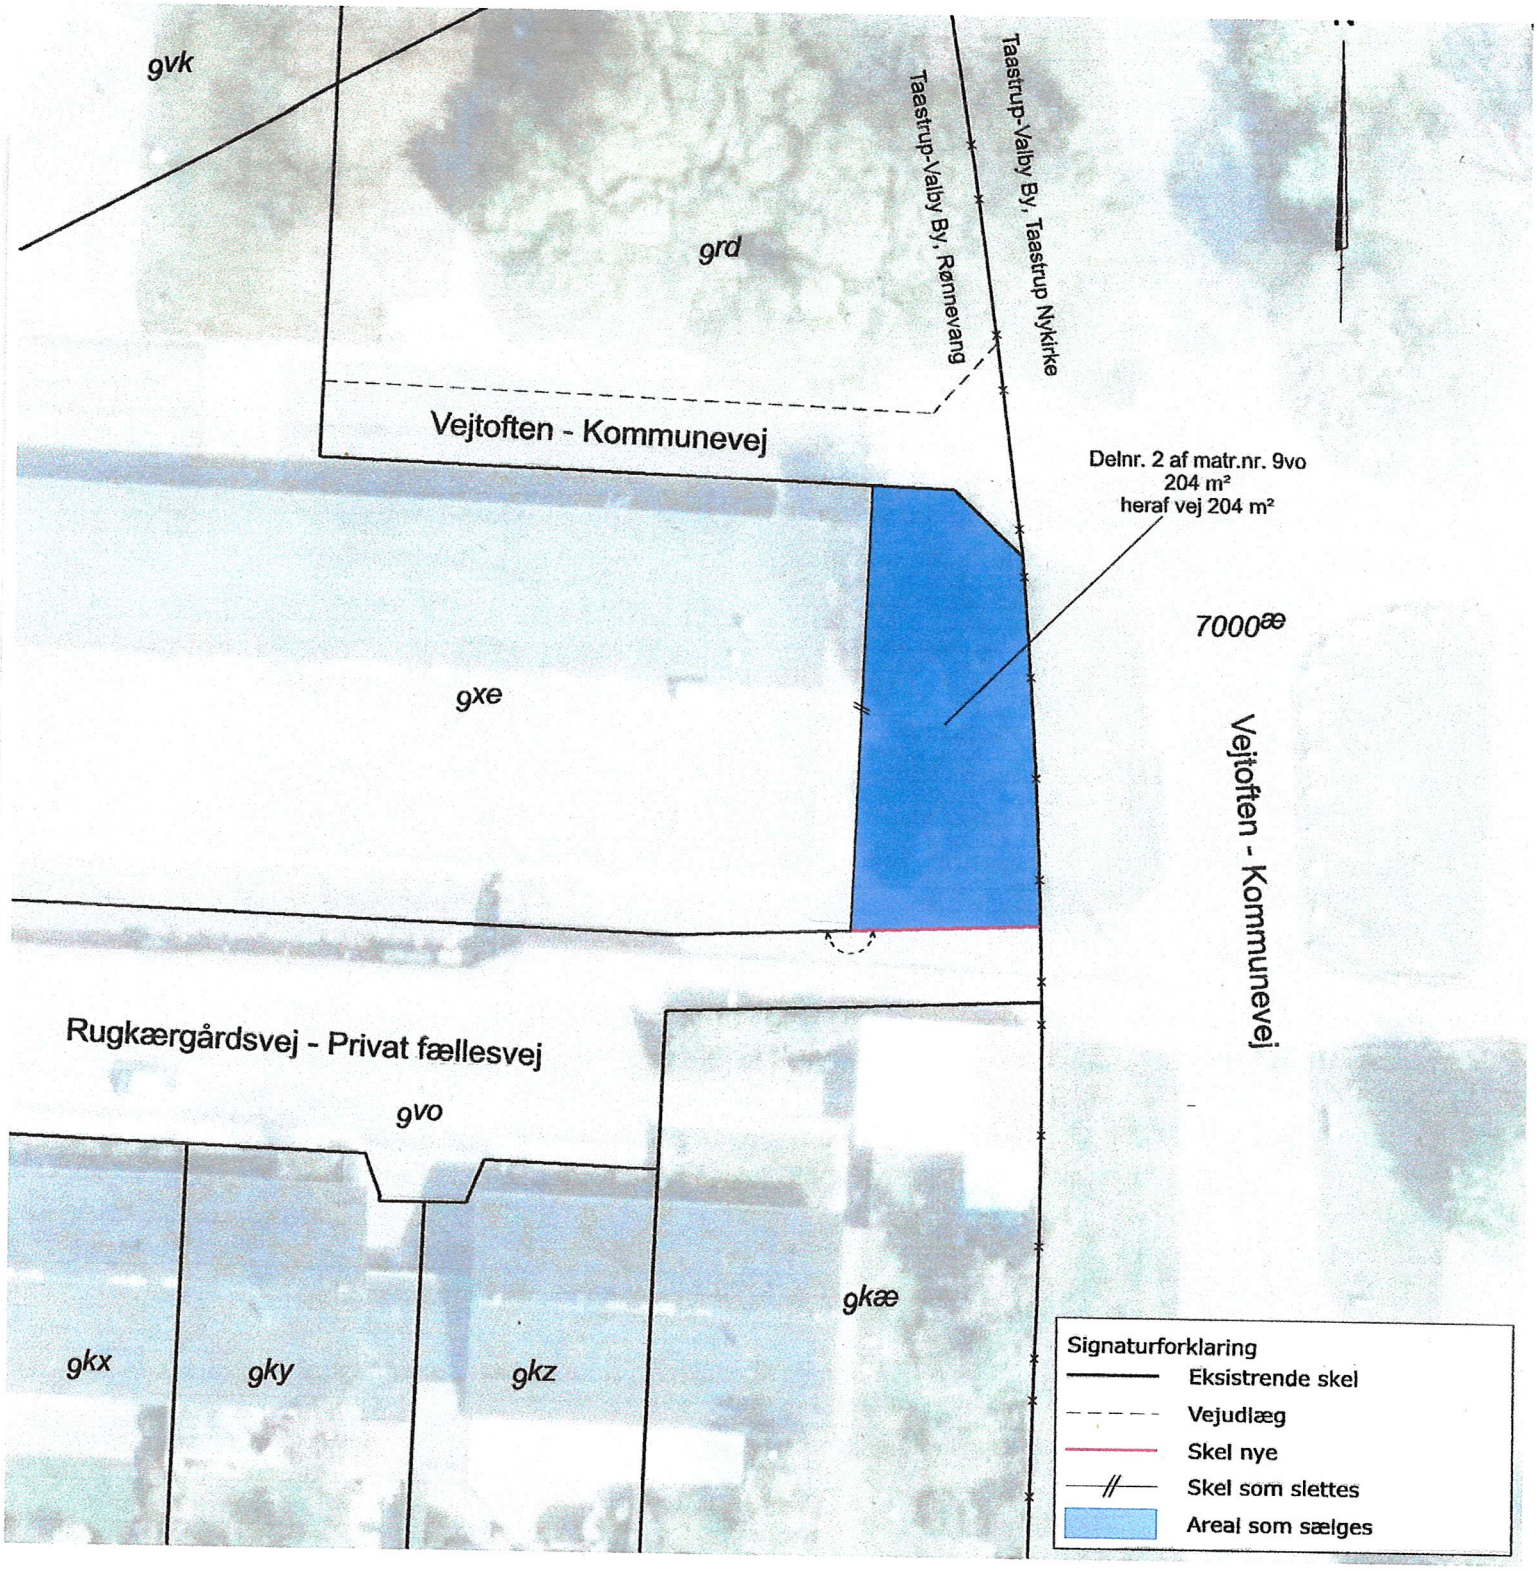


Bilag til købsaftale

Matr.nr. 9vo Taastrup-Valby By, Rønnevang

Rugkærgårdsvej, 2630 Taastrup

LE34

Landinspektørfirmaet LE34
Holsted Park 15A 2. th
4700 Næstved
+45 5572 0149

naestved@le34.dk

IDJ	SRA	SRA	12.05.2025
UDF.	KONTROL	GODK.	DATO
DKTM3	DVR90	297 x 210	1:400
KOORD. SYS.	KOTESYS.	FORMAT	MÅLFORHOLD

2504006 2504006_001_001 1